


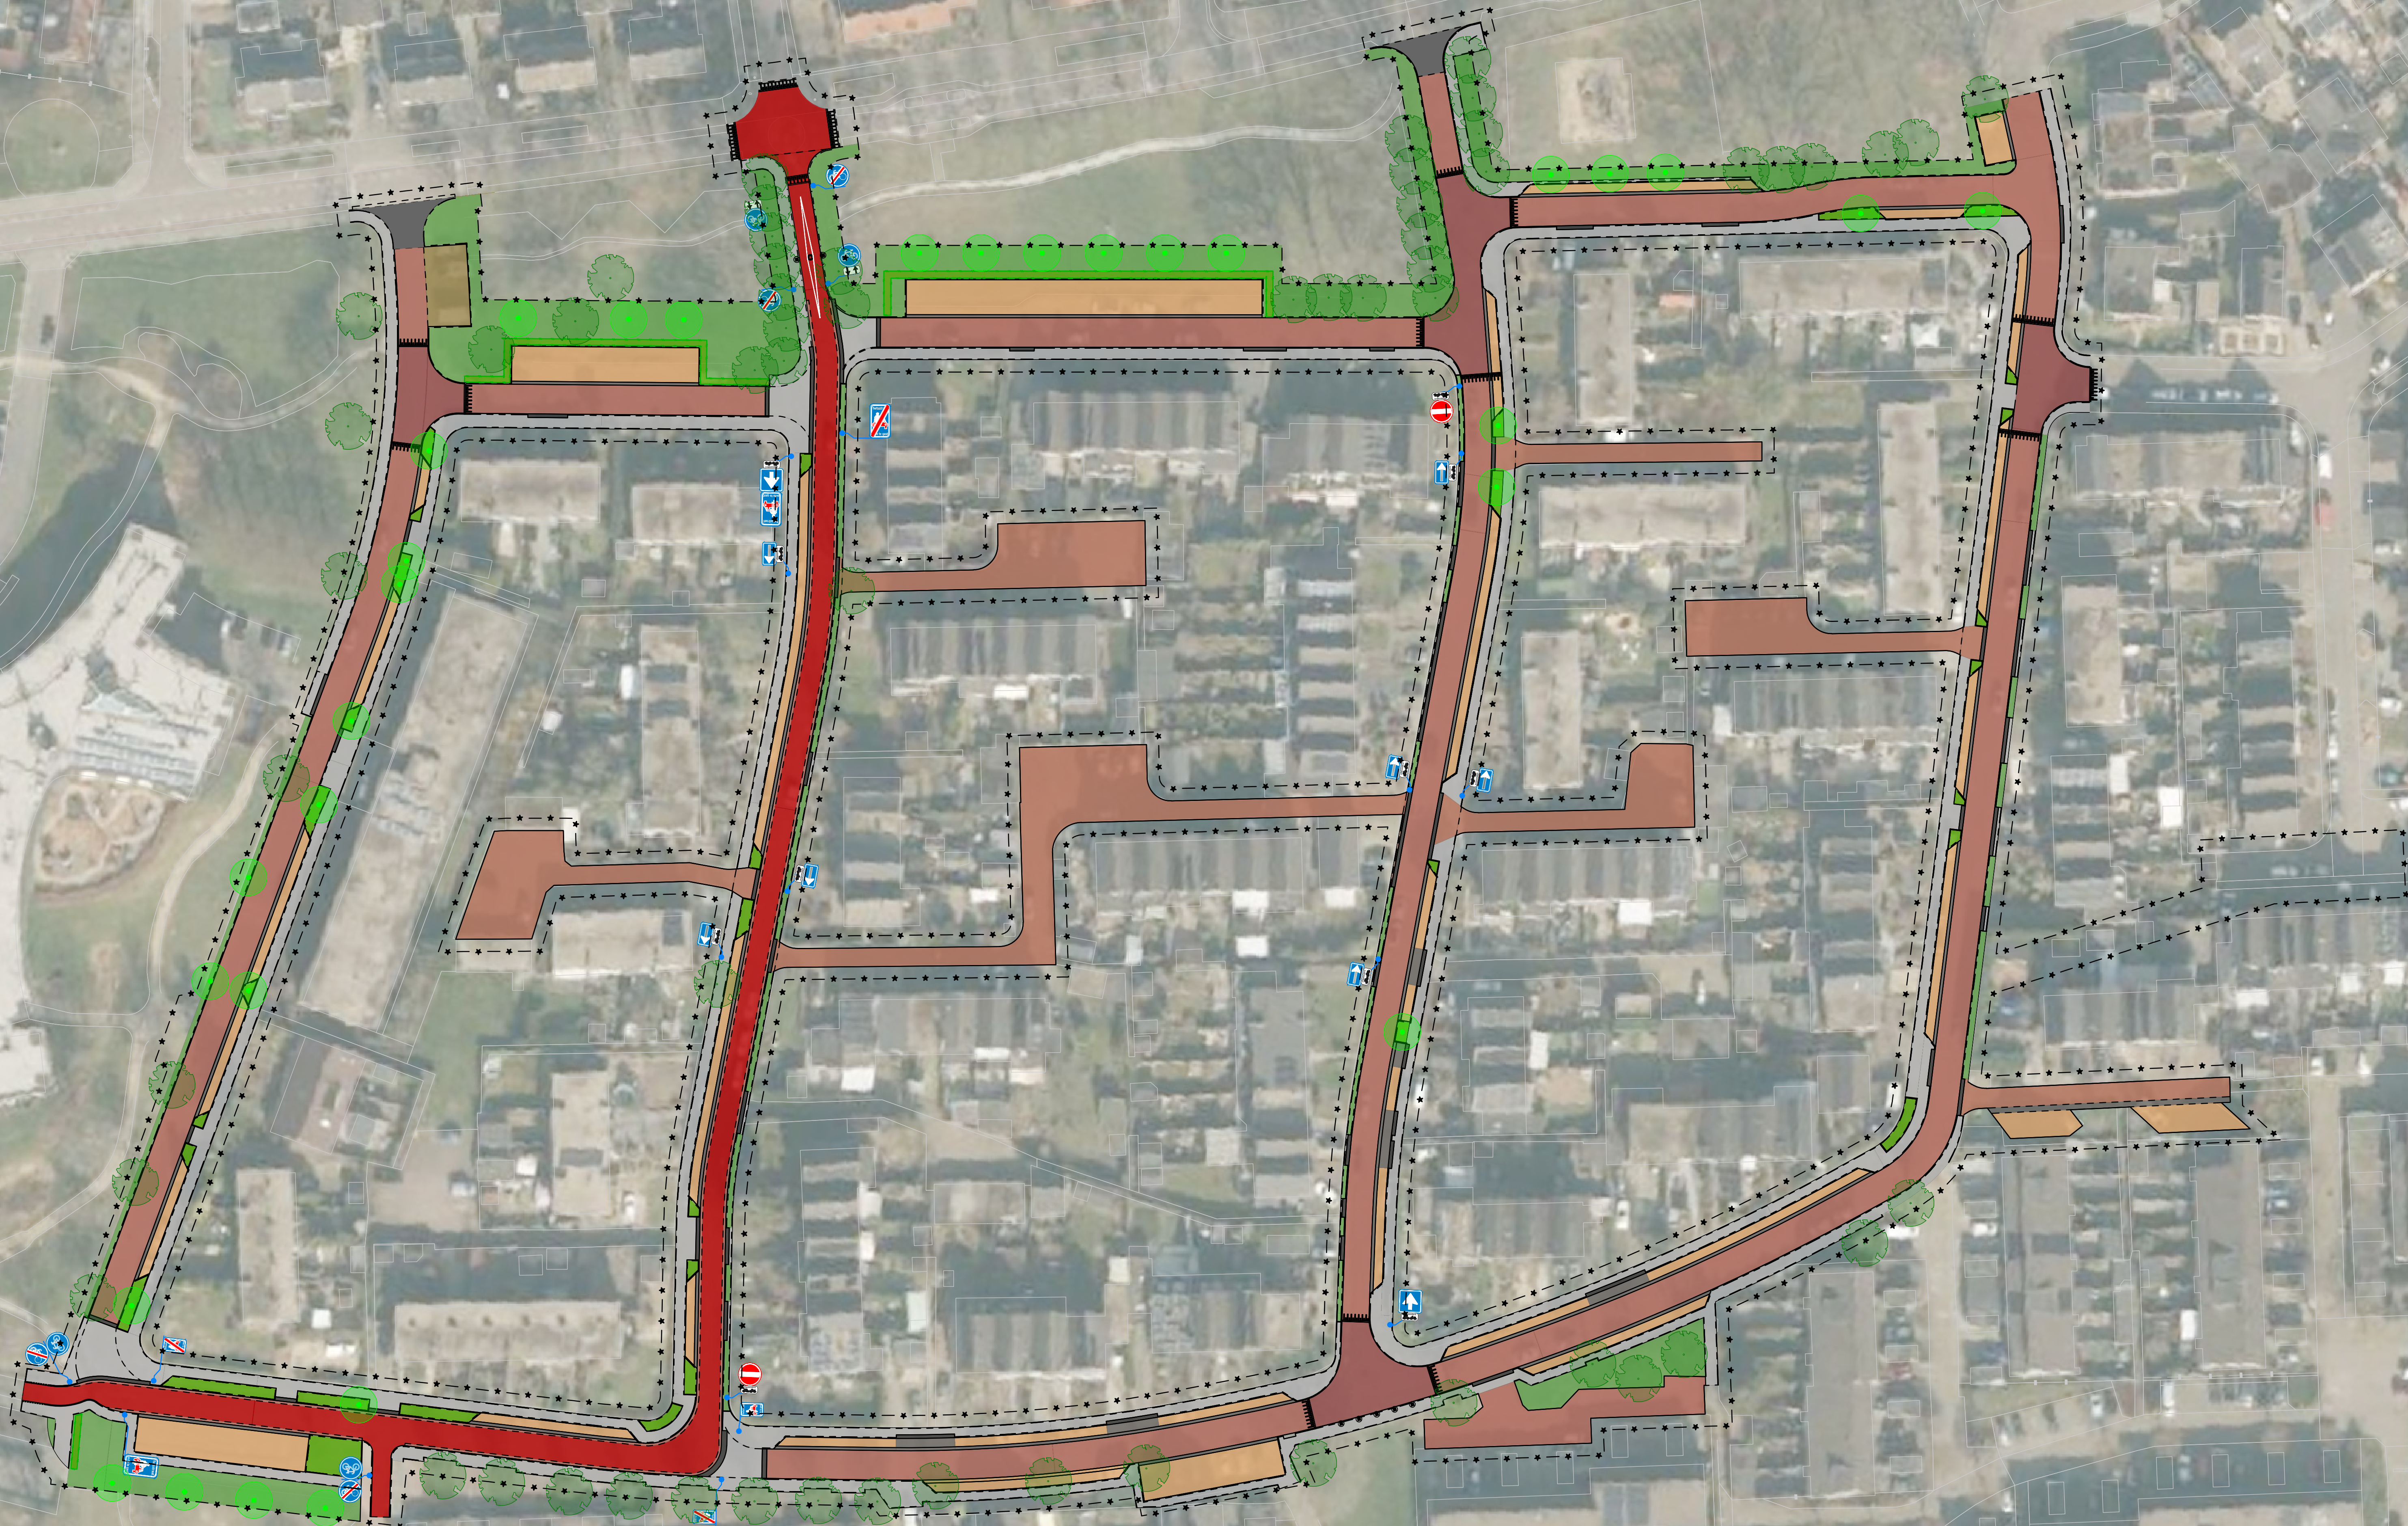

Verklaring:

- *---*---* Werkgrens
- Bestaande situatie
- Bestaande boom
- Rijbaan, rood asfalt
- Rijbaan, zwart asfalt
- Rijbaan, betonstraatstenen
- Kruising, betonstraatstenen
- Molgoot, betonstraatstenen
- Hofje, betonstraatstenen
- Parkeerplaatsen, betonstraatstenen
- Trottoir, betontegels
- Parkeerplaats, grasbeton
- Inrit, elementen
- Inrit, verlaagde band
- Groenvoorziening
- Gras
- Boom
- Bebording

0	5	10	15	20m
DU	20-10-2020	DEFINITIEF		abo
Nr	Datum	Wijziging		Tek

Opdrachtgever	Tekenaar	Schaal
Gemeente Berg en Dal	J. Bodar	1:500
Projectomschrijving	Projectleider	Formaat
Engineering reconstructie Goolseweg Zuid	J. Brinkman	A0
Bestekomschrijving	Stempel	Blaad in bladen
Bestekomschrijving	DEFINITIEF	1 IN 1
Presentatietekening raadsbesluit	www.anteagroup.nl	Wijziging
Tekeningnummer		DO
487863-PT-3-0101		

